


0. Erdgeschoss		
Nummer	Raum	Grundfläche
Wohnung 1		
W1.01	Wohnen Essen Küche	45,49
W1.02	Master Schlafen	18,93
W1.03	Zimmer-2	16,24
W1.04	Zimmer-3	12,35
W1.05	Büro	7,63
W1.06	Bad/Dusche/WC	5,35
W1.07	Gäste WC	1,86
W1.08	Reduit	2,08
W1.09	Dusche/WC	7,32
W1.09	Washraum	4,76

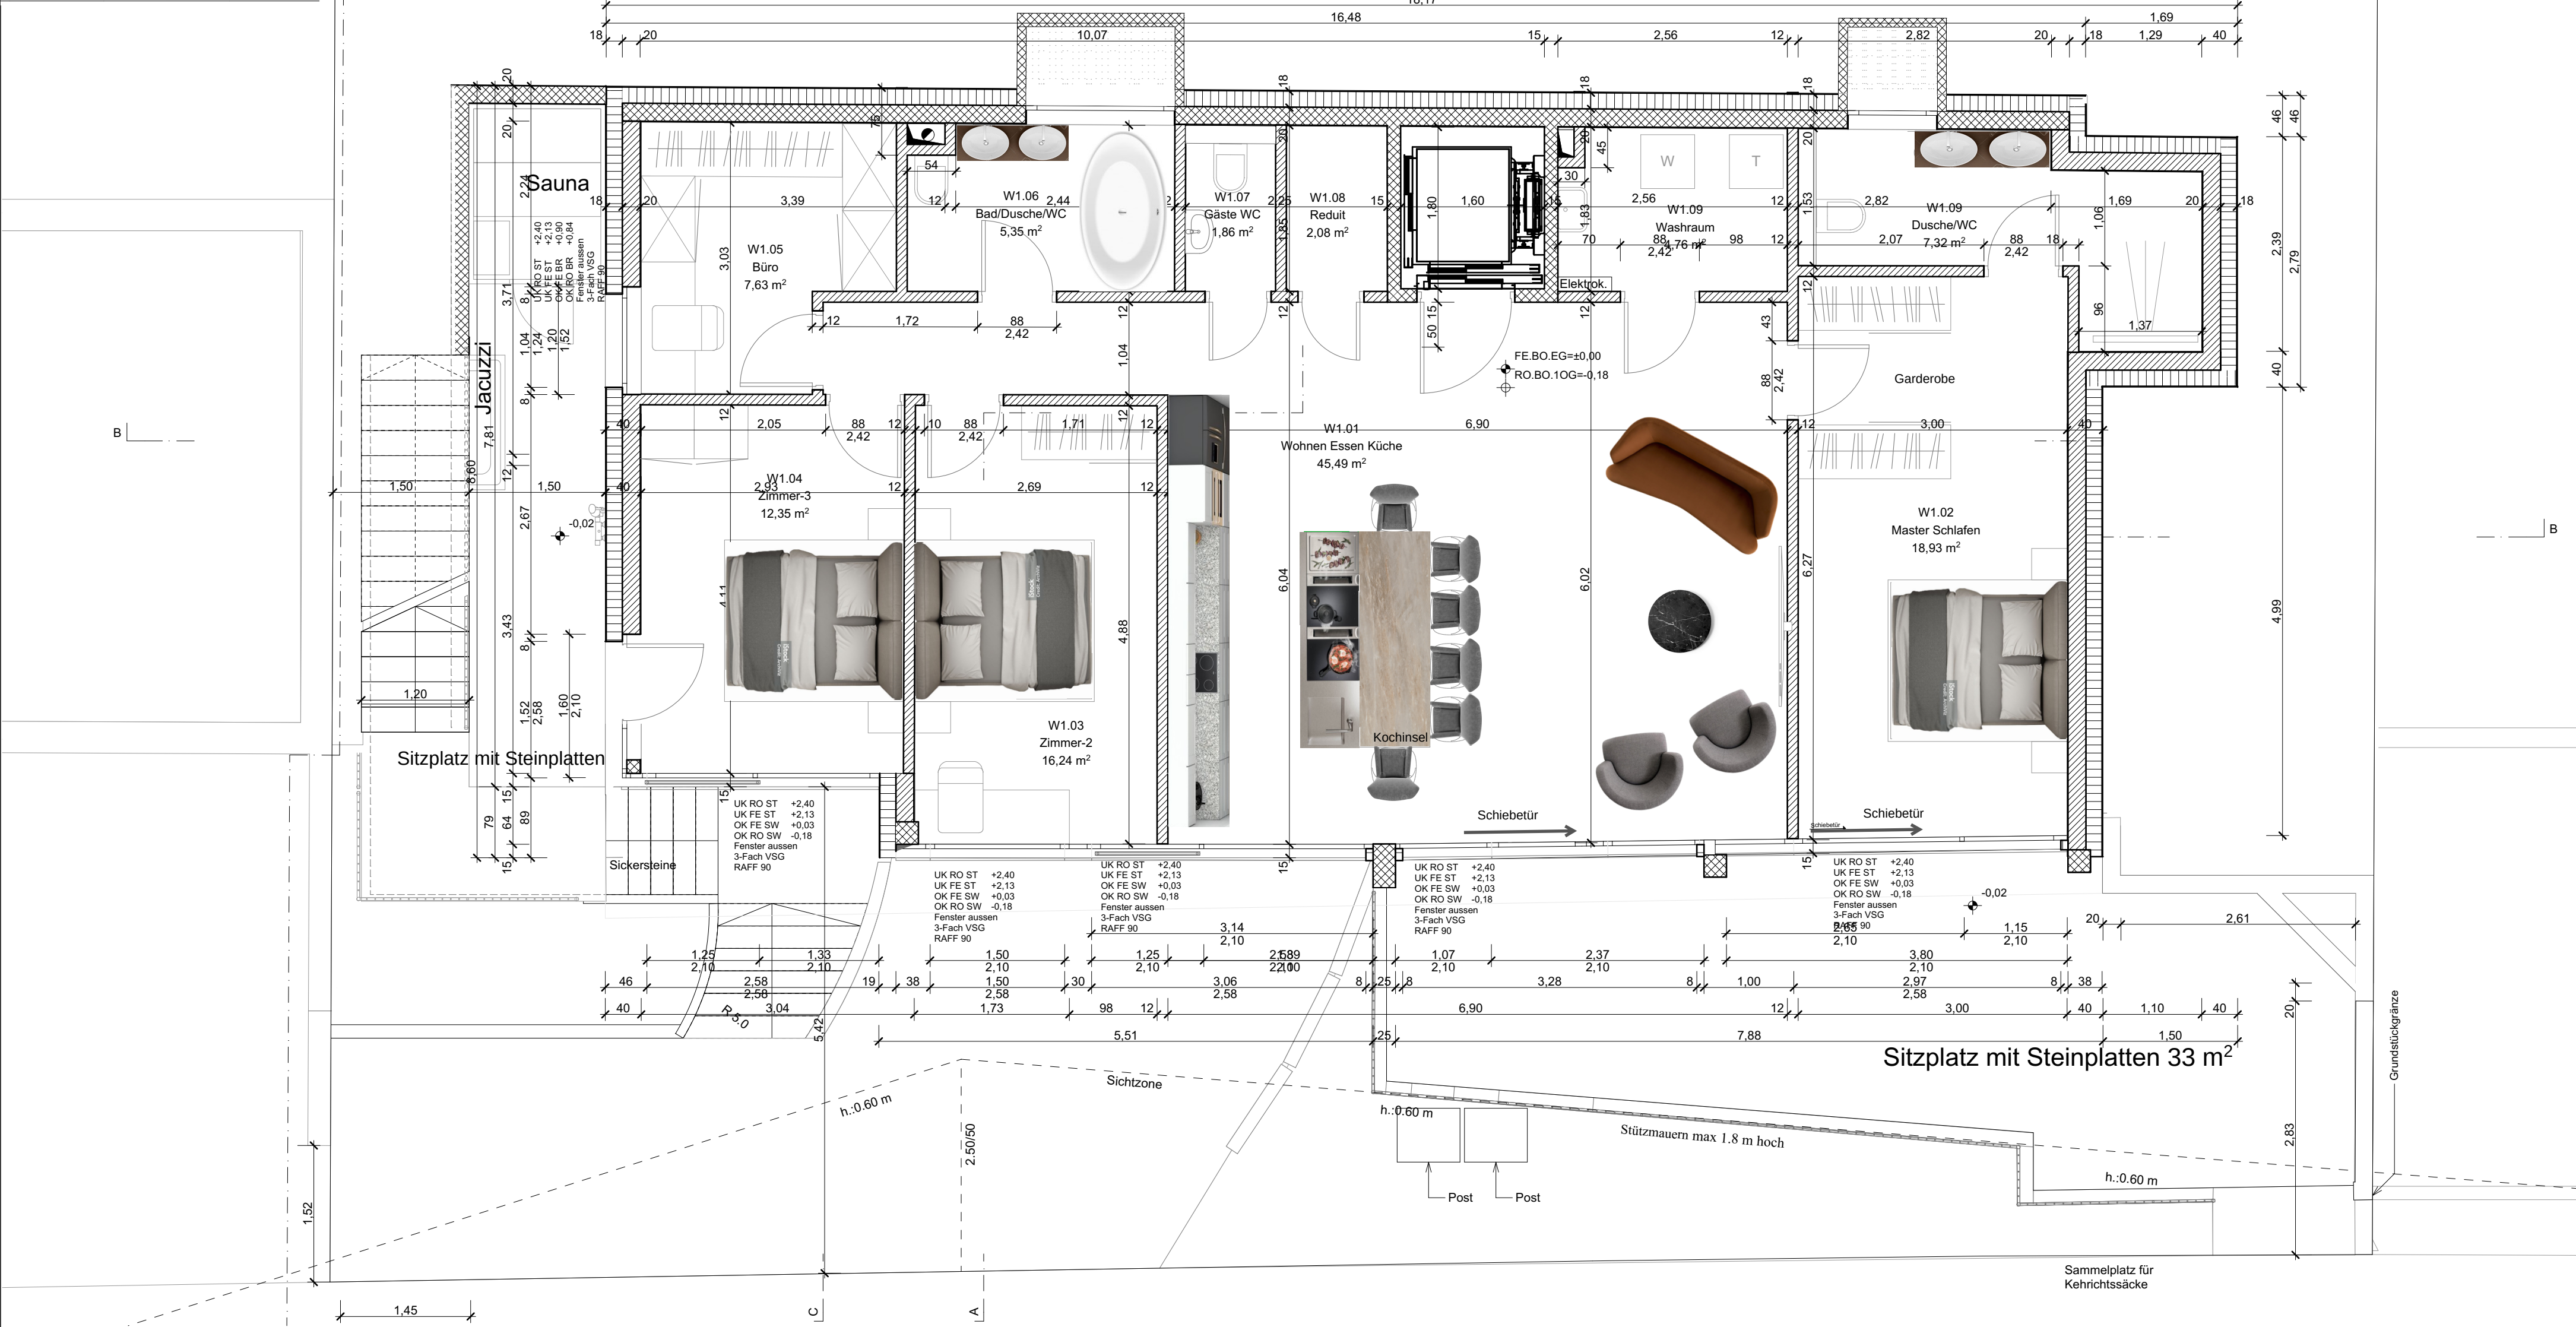

Architekt: WINDOWSSWISS FENSTER AG Ruesenstrasse 6, 6340 Basar info@windowsswiss.ch HESS ARCHITEKTUR GmbH Beugstasse 4, 5605 Dottikon AG +41 79 689 04 68	Baueingabe Plannummer: Txx/2018 Objekt: Neubau MFH Lilienweg Holderbank AG Parzelle: 946 Projektteilung:	Pibez: Grundrisse	Datum 30.10.2023 Plan Code
		Pibez: Grundrisse - Erdgeschoss Pibz: Grundrisse - Erdgeschoss Massstab: 1:50	